


ZALECANA FORMA WYKONANIA ROZSZCZELNIENIA ZABUDÓW BRAM
BOKSÓW GARAŻOWYCH W BUDYNKACH NA OSIEDLU KABATY

WARIANT "A"

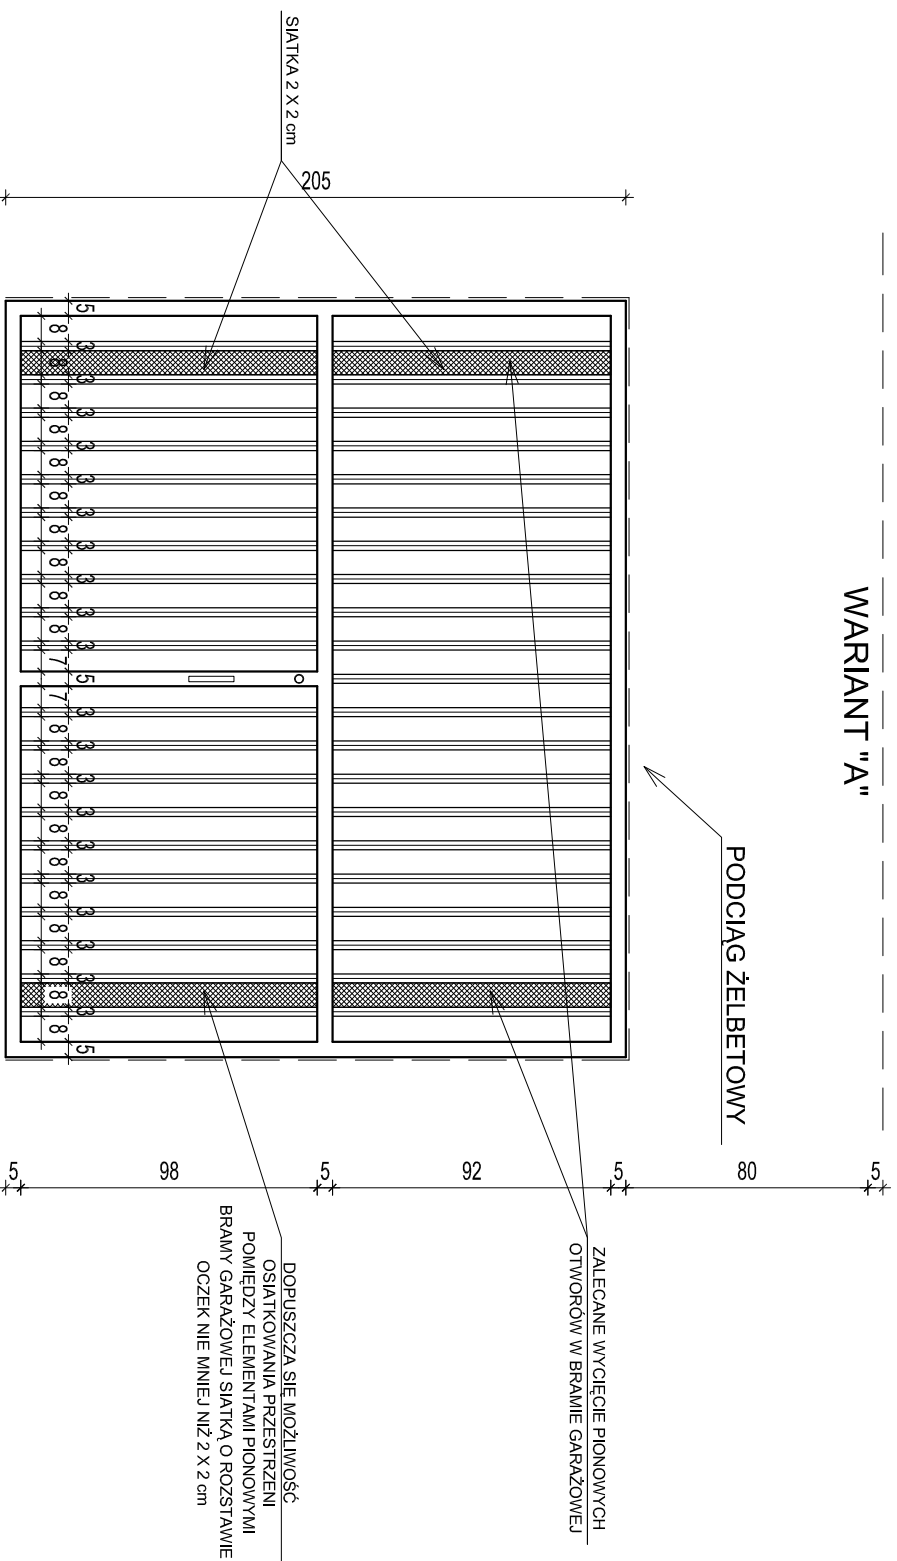

WIDOK FRONTOWY BRAMY WJAZDOWEJ DO PODZIEMNEGO BOKSU GARAŻOWEGO W
BUDYNKACH NA OSIEDLU KABATY
BOKS Z PODCIĄGIEM
SKALA 1:25